


NOTA: MUY IMPORTANTE

1. EL CONSTRUCTOR NO DEBE HACER SUPOSICIONES DE NINGÚN TIPO SIN REFERENCIA DEL ARQUITECTO, ANTES DE EMPEZAR CON LA EJECUCIÓN DE LAS OBRAS.
2. SE DEBERÁ TENER EXAMINADO EL SOLAR, Y NO SE DEBERÁN TOMAR DIMENSIONES SEGÚN ESCALA DE LOS PLANOS.
3. AL EJECUTAR LAS OBRAS, EL CONSTRUCTOR (INCL. SUBCONTRATAS) DEBERÁ ESTUDIAR TODOS LOS PLANOS DEL PROYECTO Y LEERLOS EN SU CONJUNTO. SI HUBIESE ALGUNA DISCREPANCIA ENTRE PLANOS O DOCUMENTOS DE CONTRATO ESTAS DEBERÁN COMUNICARSE A LA DIRECCIÓN FACULTATIVA PARA ACLARACIÓN ANTES DE REALIZAR LOS TRABAJOS.
4. EL PRESENTE DOCUMENTO ES COPIA DE SU ORIGINAL DEL QUE ES AUTOR EL ARQUITECTO D. COLIN MCLUNDIE, SU UTILIZACIÓN TOTAL O PARCIAL, ASÍ COMO CUALQUIER REPRODUCCIÓN O CESIÓN A TERCEROS, REQUERIRÁ LA PREVA AUTORIZACIÓN EXPRESA DE SU AUTOR, QUEDANDO EN TODO CASO PROHIBIDA CUALQUIER MODIFICACIÓN UNILATERAL DEL MISMO.

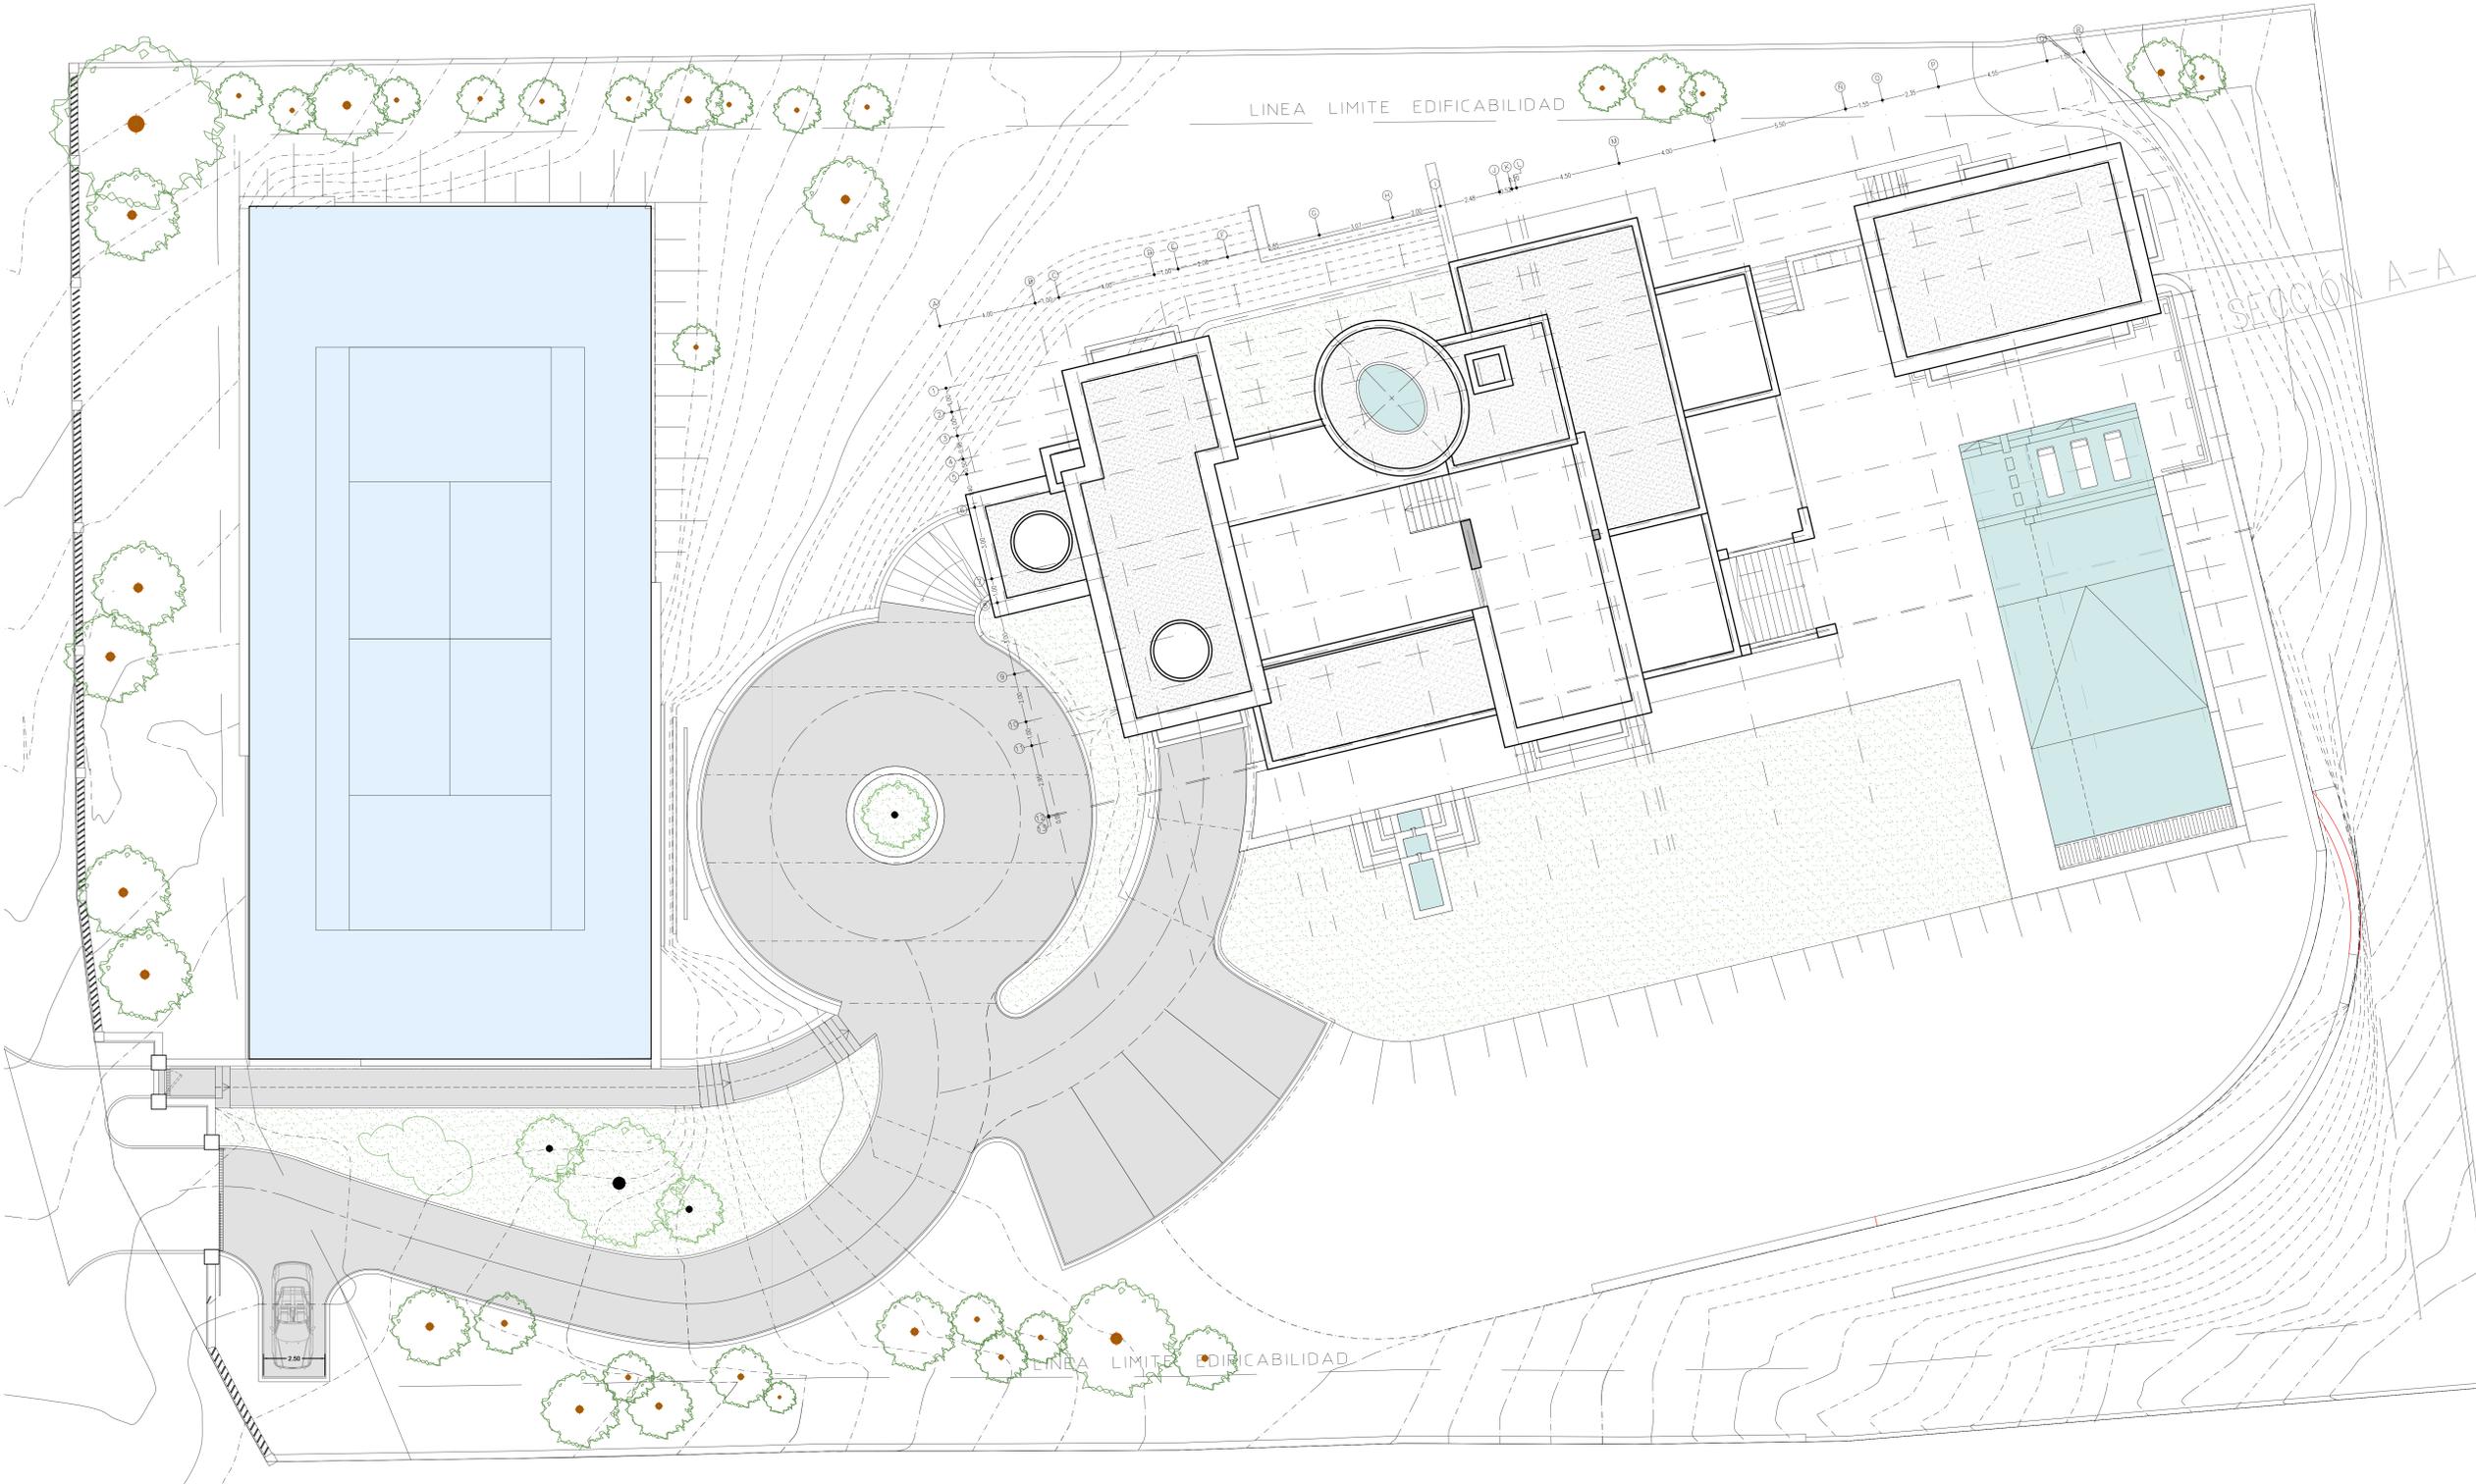

Rev.	Fecha	Cam.	Descripcion
-	-	-	-

ARQUITECTO: Colin McLundie Ctp. N° 237 PROPIETARIO: BENNET DAVIES CONSTRUCTION S.A.R.L

MCLUNDIE ARCHITECTS

ED. GUADIARO, PUEBLO NUEVO, 11311 SOTOGRANDE, Tel:+34 956796651

PROYECTO OBRA
OBRA
VIVIENDA UNIFAMILIAR AISLADA Y PISCINA.
SITUACION:
C/RODRIGO EL GODO N° 7,
SOTOGRANDE, SAN ROQUE (CÁDIZ).
PROPIETARIO:
BENNET DAVIES CONSTRUCTION S.A.R.L

TITULO	DEBILADO SVZ
EMPLAZAMIENTO	COMPROBADO CMCL
	ESCALA A0 1:100 A2 1:200
	FECHA 13.04.2023

PLANO N°	REV.
19 1020 OB 1002	-